


Beurrsschouwburg Brussel
 2de V - Foyer
 snede 1/100

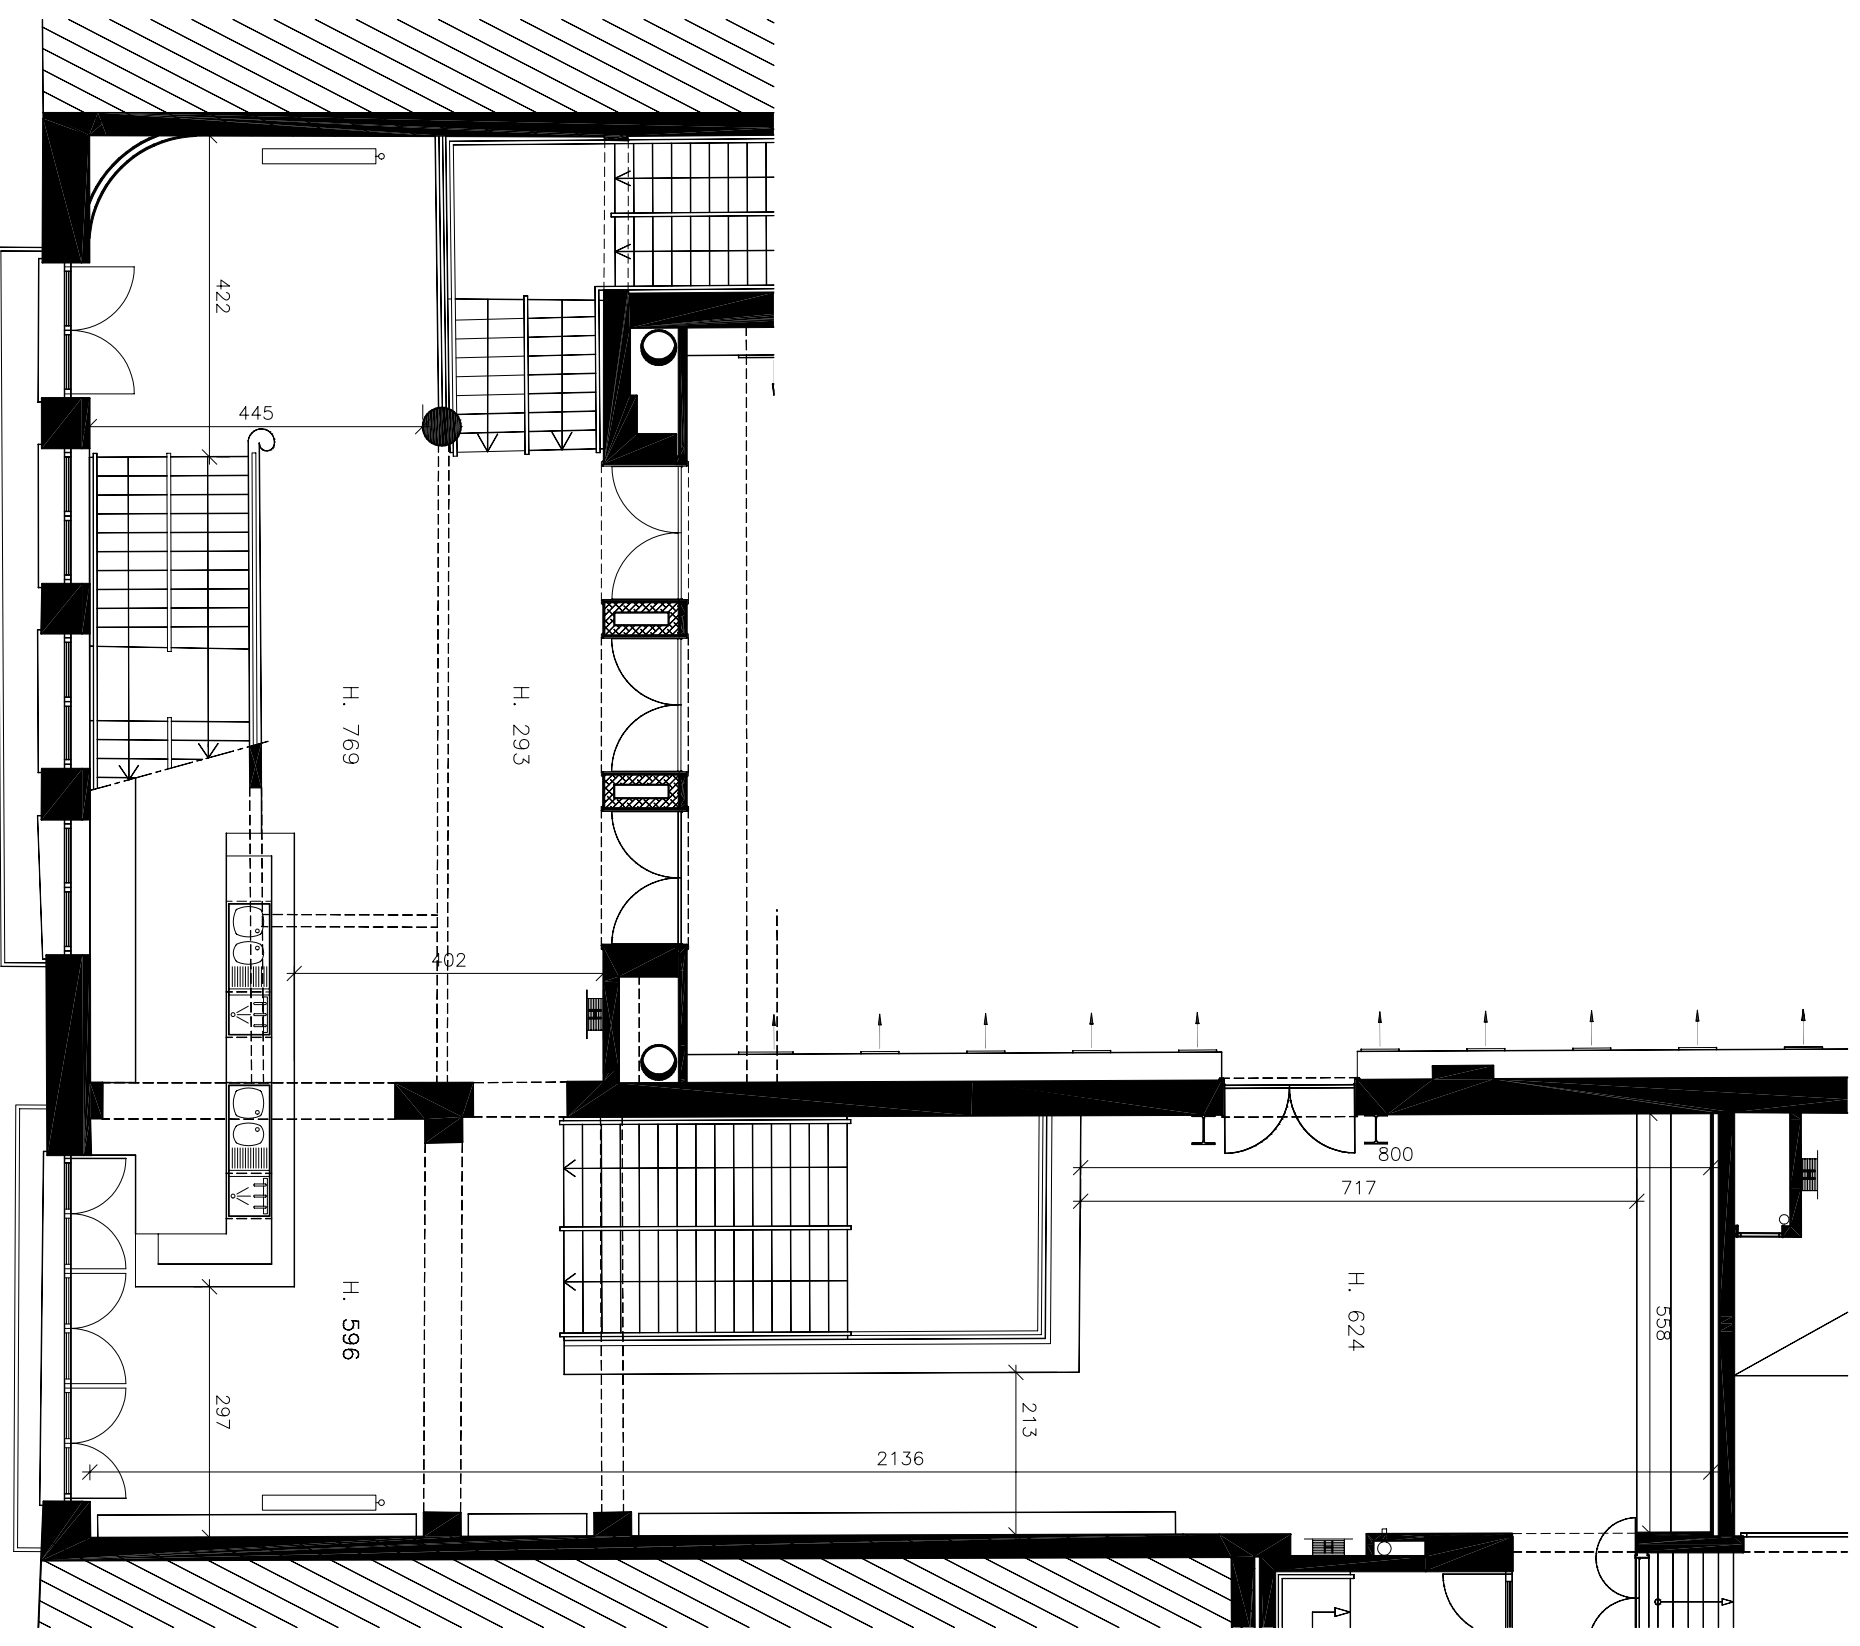

Beurrsschouwburg Brussel
 2de V - Foyer
 plan 1/100